

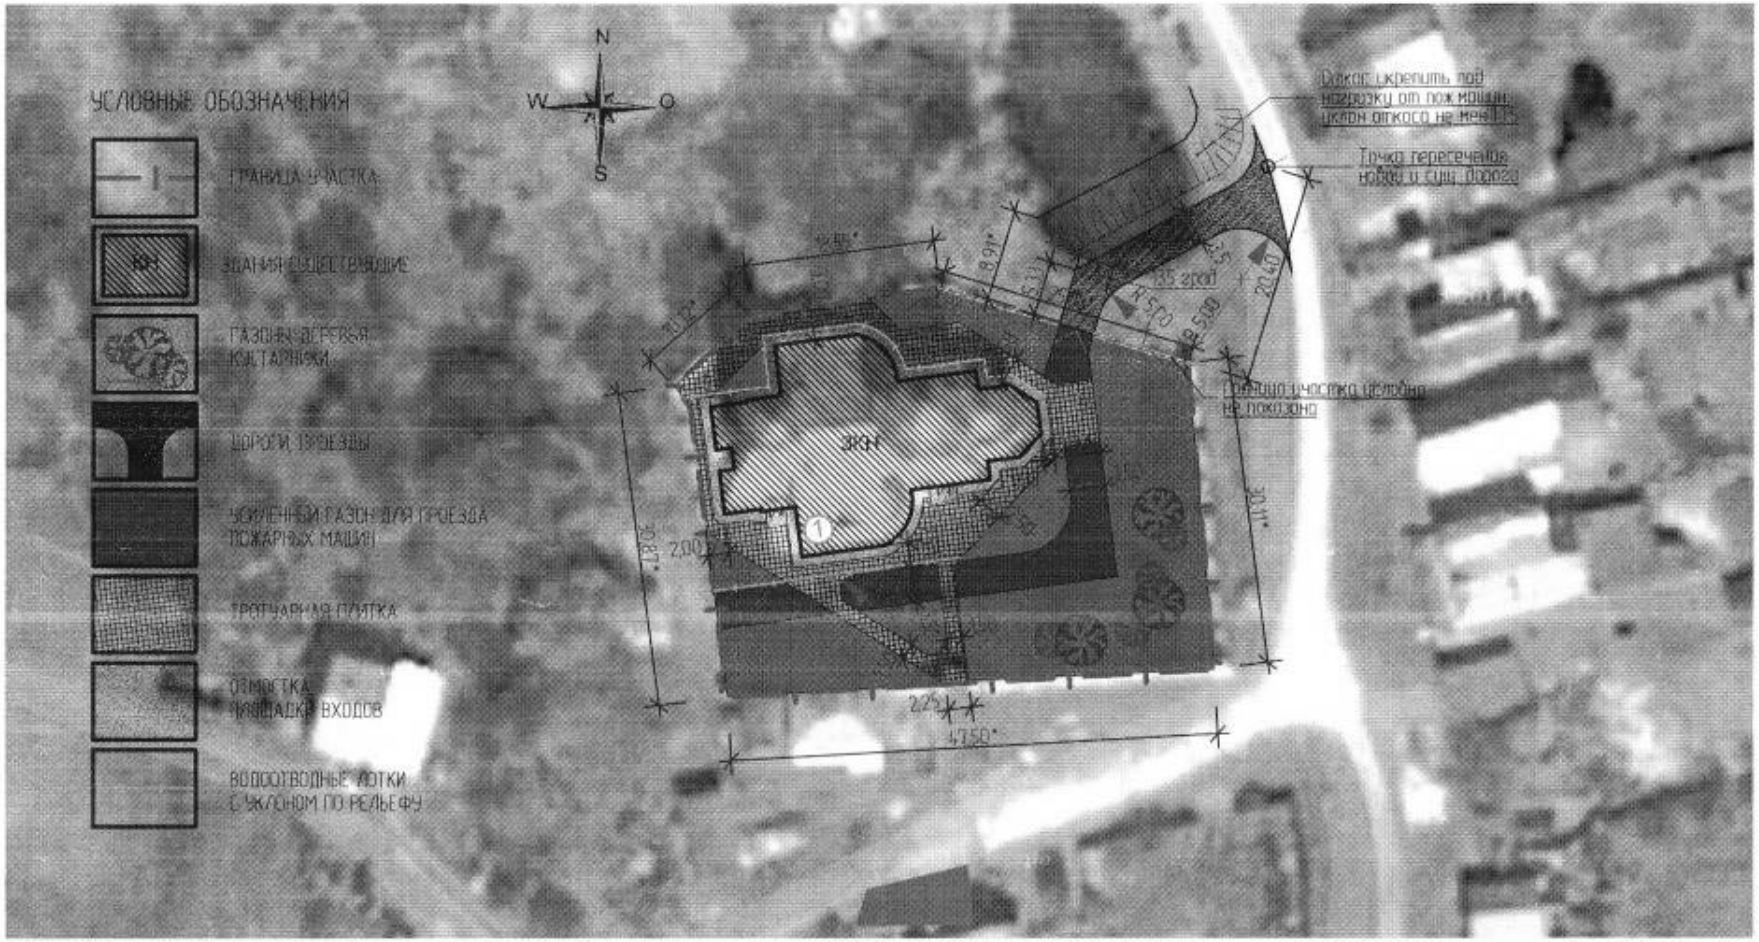


Конструкция тротуара и усиленного газона вариант 1

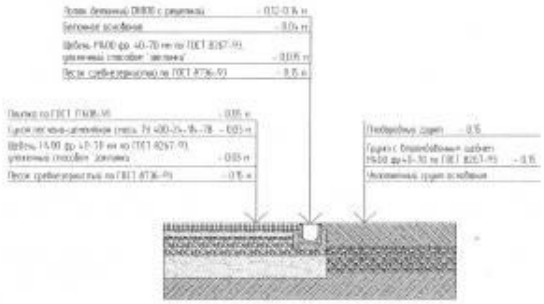

Конструкция усиленного газона вариант 2

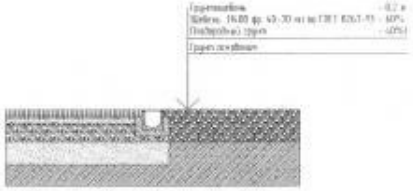

Площадь плиточного покрытия 296,76 м² (было 431,7м²)
Площадь газонов 694,60 м²
Площадь усиленных газонов 170,61 м²

Примечания:
1. (*) размеры уточнить по месту
2. (**) ненормативный радиус
3. Количество пожарных проездов уточнить в Специальных технических условиях
4. Поперечный уклон (0,5%) газонов и тротуаров выполнить в направлении водоотводных лотков
6. Лотки закрыть решетками
5. Все покрытия выполнить по рельеф, с общим уклоном в западном направлении

						00-000-АР	
						Владимирская обл., пос. Юрово	
Изм.	Колуч.	Лист	N док.	Подпись	Дата		
Разработал		Самсонов					Стадия: П; Лист: ; Листов:
Проверил							
Нач.группы							
Н.контроль						Схема планировочной организации земельного участка. 1:500	
ГАП							
ГИП							

Инв.N подл. | Подпись и дата | Взам. инв. N

Формат А3 297х420